


地番	は63-41. ひ63-42 ふ63-43. へ63-44
----	----------------------------------

地積測量図

土地の所在	伊勢市藤里町字日々ヶ谷
-------	-------------

10/19

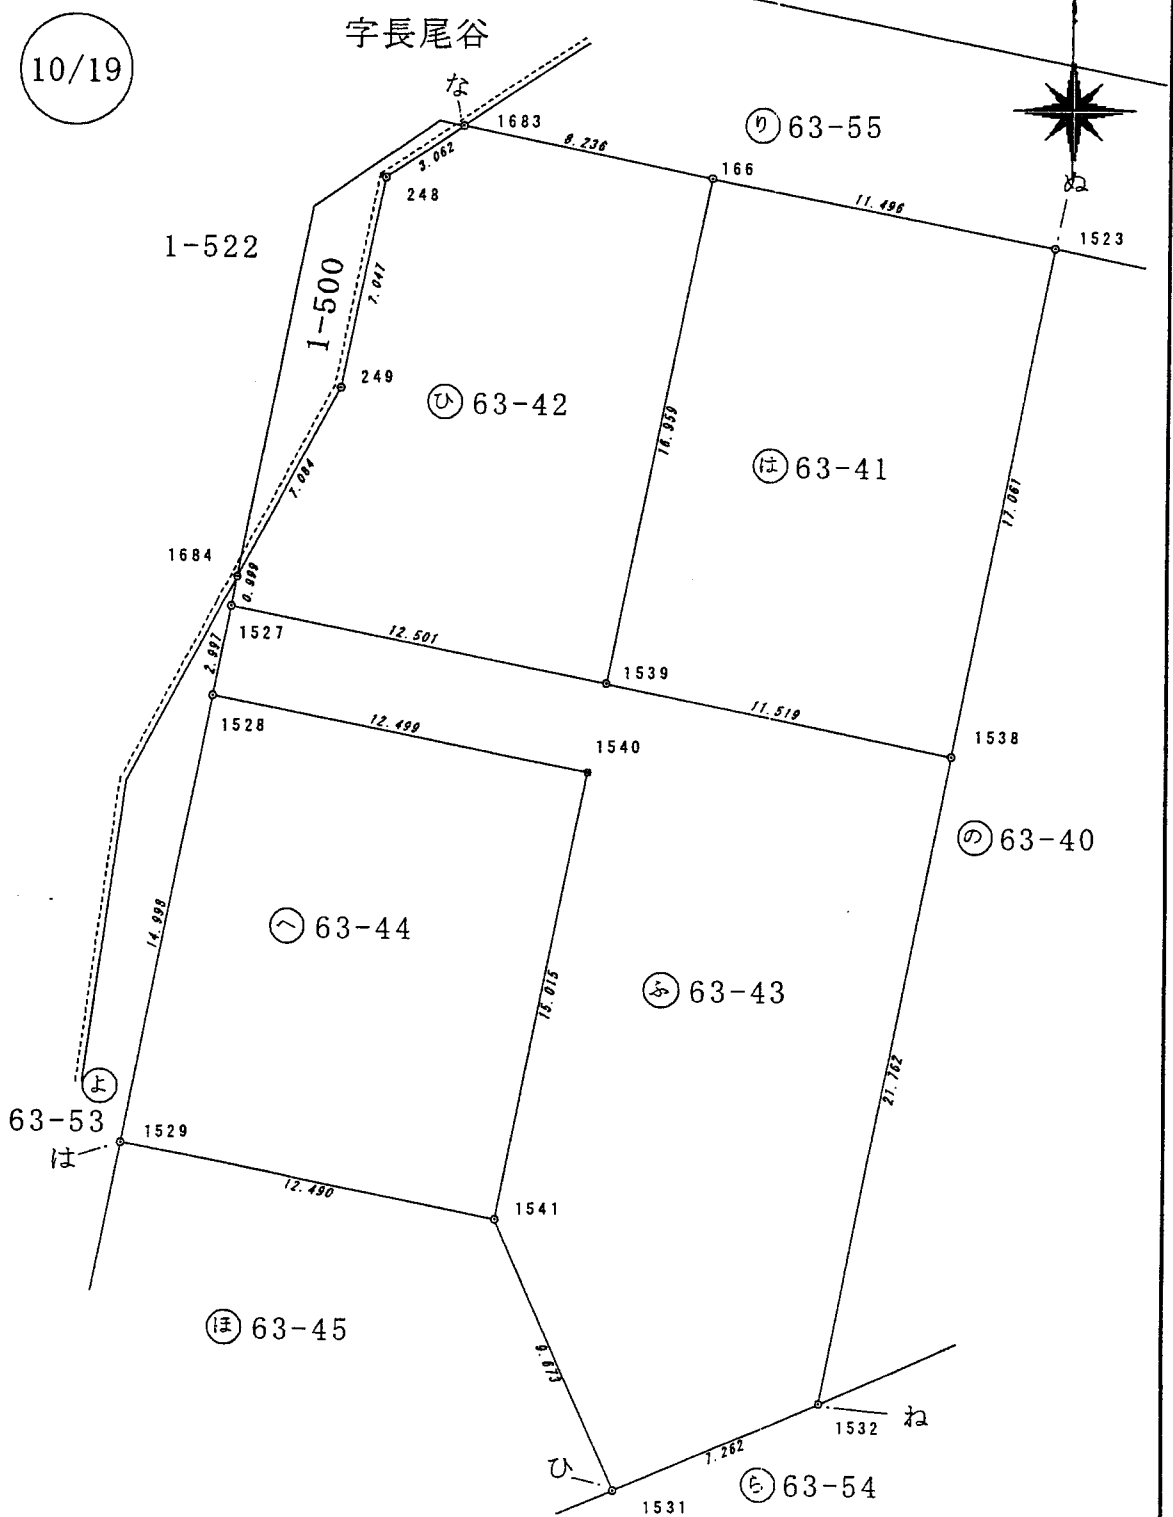

日作製)	申請人	村本建設株式会社 代表取締役 村本吉弘	縮尺	1/250
------	-----	------------------------	----	-------