


地番 ね63-39. の63-40

地積測量図

土地の所在 伊勢市藤里町字日ヶ谷

9/19

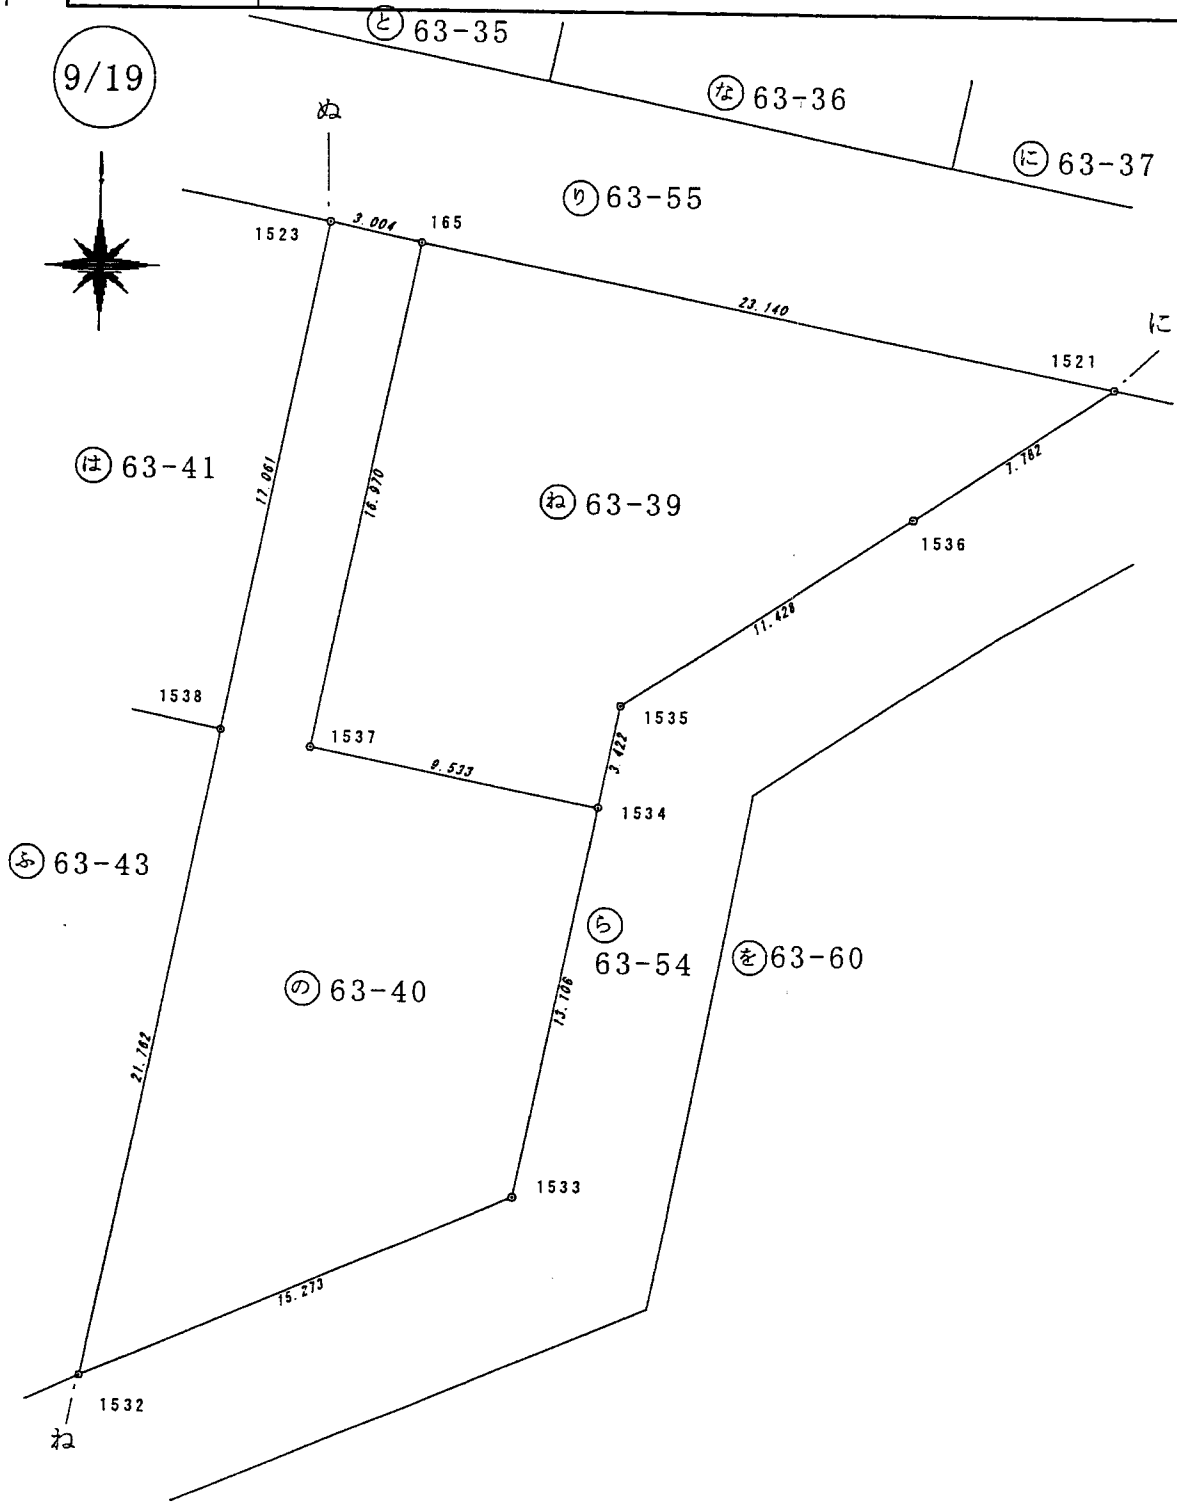

2
8
2
3
0
0
0

月15 日作製)

申請人

村本建設株式会社
代表取締役 村本吉弘

縮尺

1/250