

地番



つ63-33.て63-34  
と63-35

地積測量図

土地の所在

伊勢市藤里町字日々ヶ谷

8/19

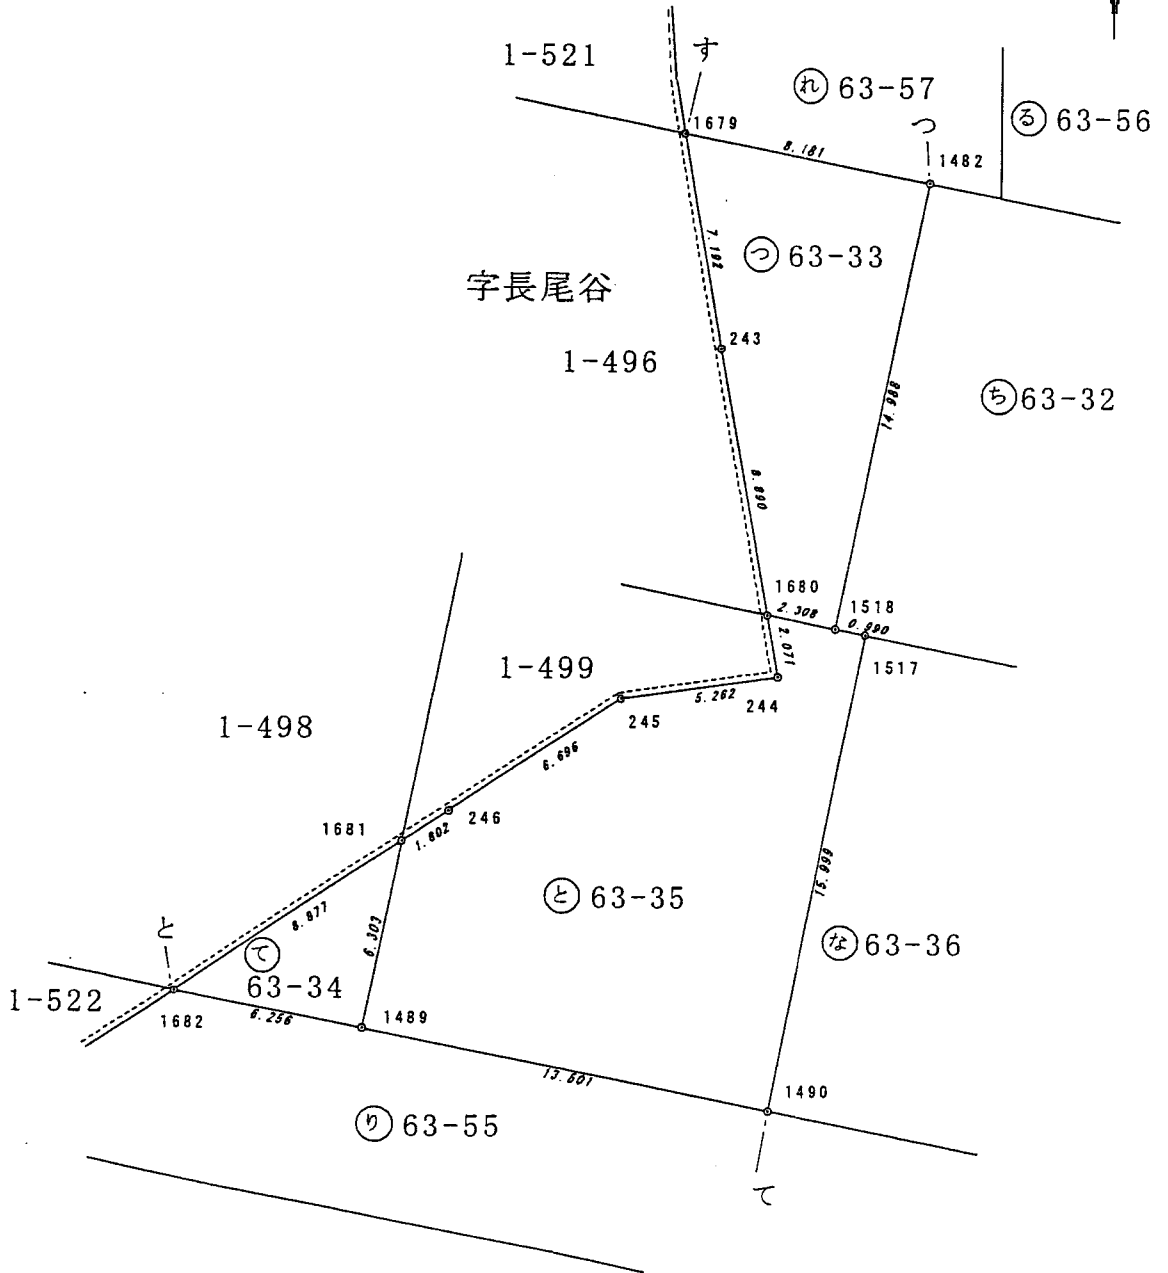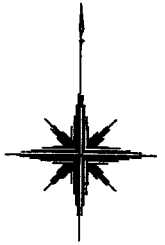

申請人

村本建設株式会社  
代表取締役 村本吉弘

縮尺

1/250