


地番

た63-31.ち63-32
な63-36.に63-37

地積測量図

土地の所在

伊勢市藤里町字日々ヶ谷

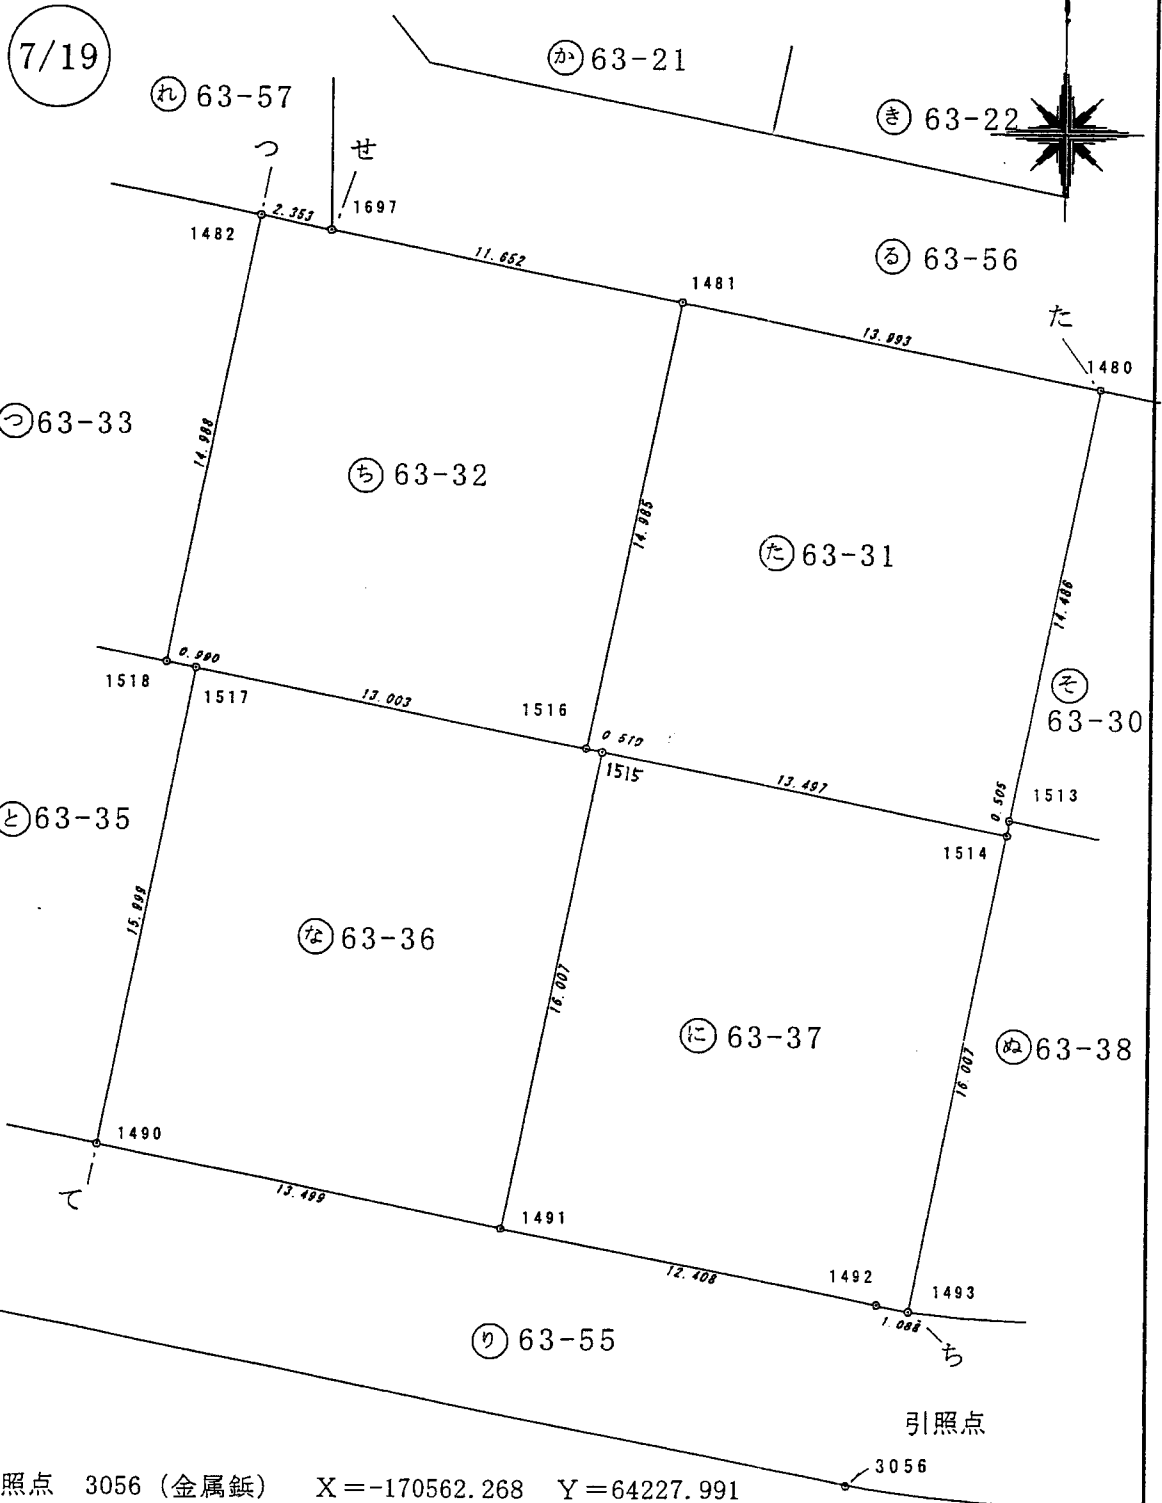

引照点 3056 (金属錐) X=-170562.268 Y=64227.991

5 日作製)

申請人

村本建設株式会社
代表取締役 村本吉弘

縮尺

1/250