
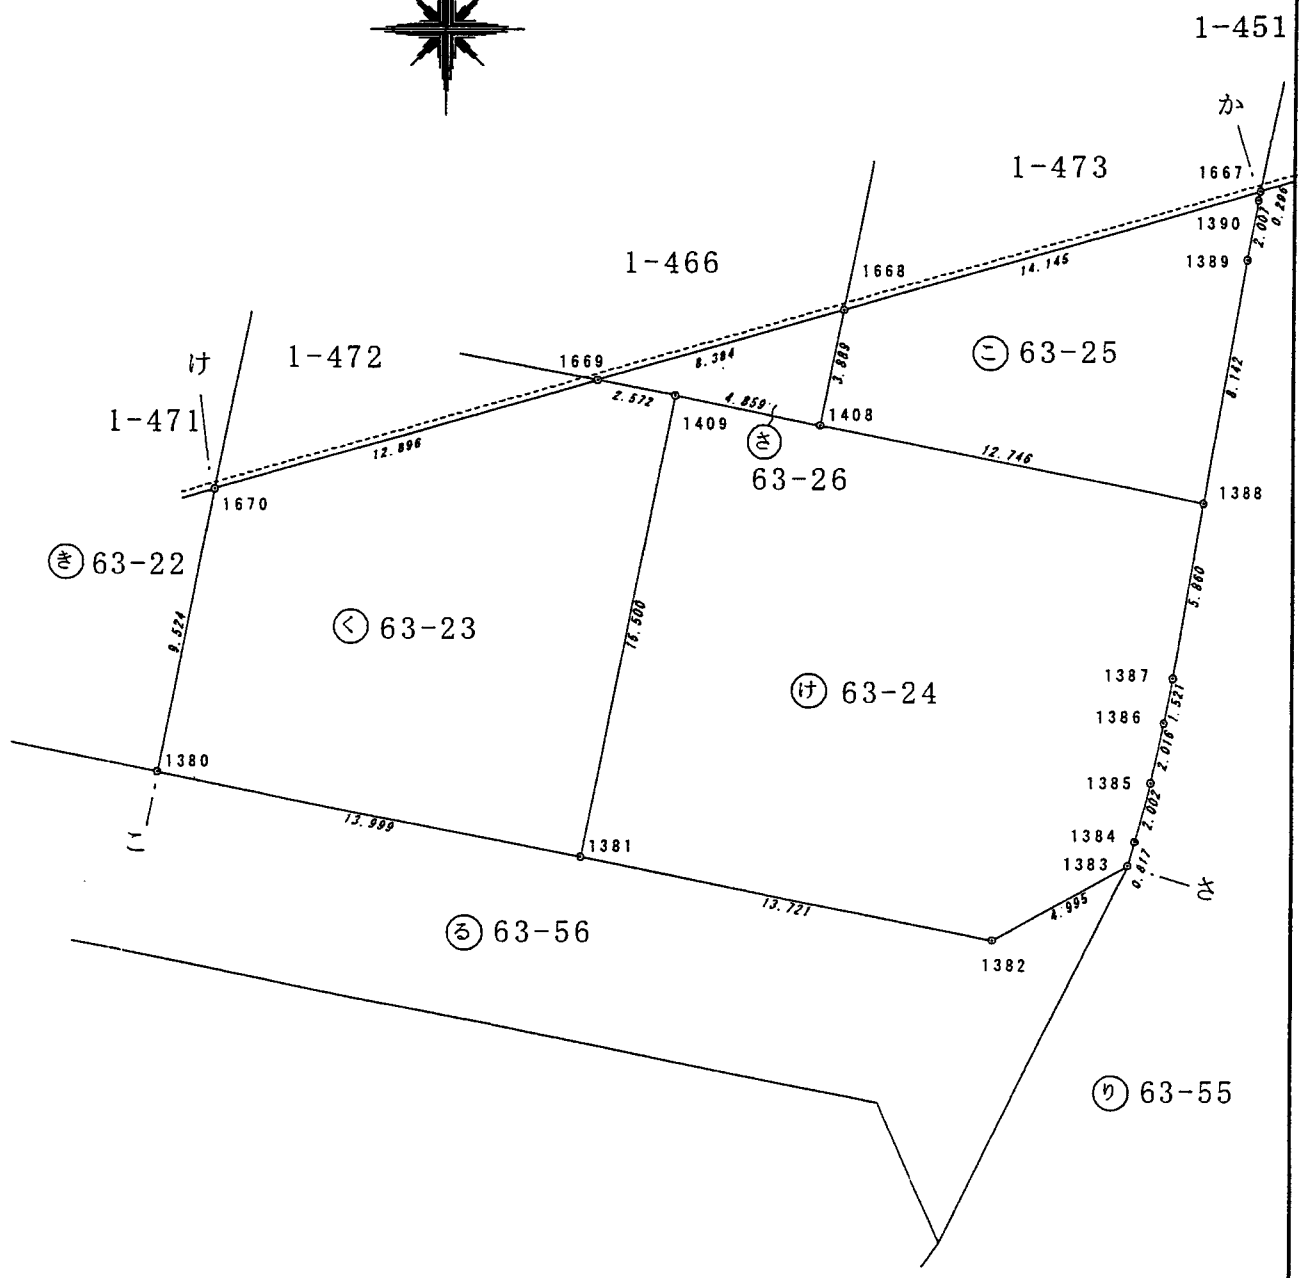


地番 < 63-23. け63-24.
こ63-25. さ63-26

地積測量図

土地の所在 伊勢市藤里町字日ヶ谷

4/19

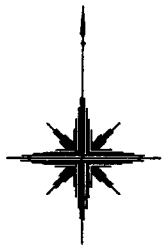

作製)

申請人 村本建設株式会社
代表取締役 村本吉弘

縮尺 1/250