


地番 ㊦ 1-466 ㊧ 1-472
 ㊨ 1-473

地積測量図

土地の所在 伊勢市藤里町字長尾谷


辺長
 51 11.485
 00 3.982
 20 15.498
 20 4.566
 07 8.385
 00 13.651

8
 25

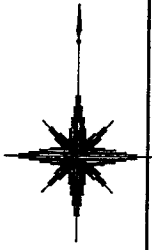

辺長
 5 4.566
 6 6.859
 5 5.974
 2 12.897

辺長
 1 12.687
 0 13.651
 0 14.146
 0 1.708
 5 2.010
 3 2.006
 1 0.530

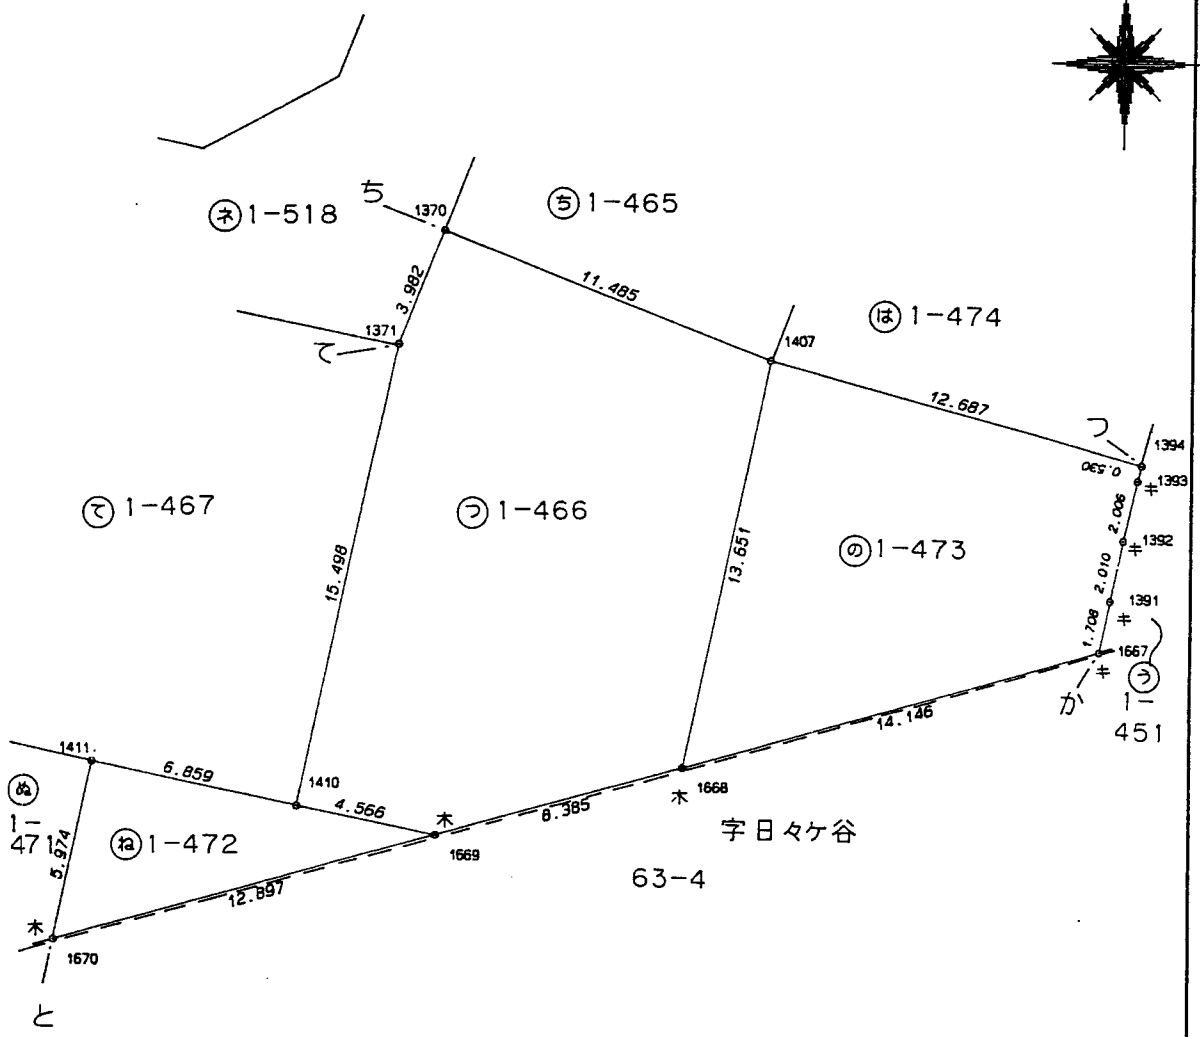

境界標 コンクリート杭
 キ=刻ミ
 木=木杭

月 12 日作製)

申請人

本店 大阪市中央区久太郎町4丁目1番3号
 名古屋市中区錦1丁目5番11号
 伊藤忠商事株式会社 支配人 藤原正義



縮尺

1 / 250