

地番
み63-47. む63-48
め63-49. も63-50

地積測量図


土地の所在
伊勢市藤里町字日ヶ谷

5
3
4
0
5

9
1
1
9
4
3
7

2
3
4
5
1
4
3
1

7
7
5
7
8
6

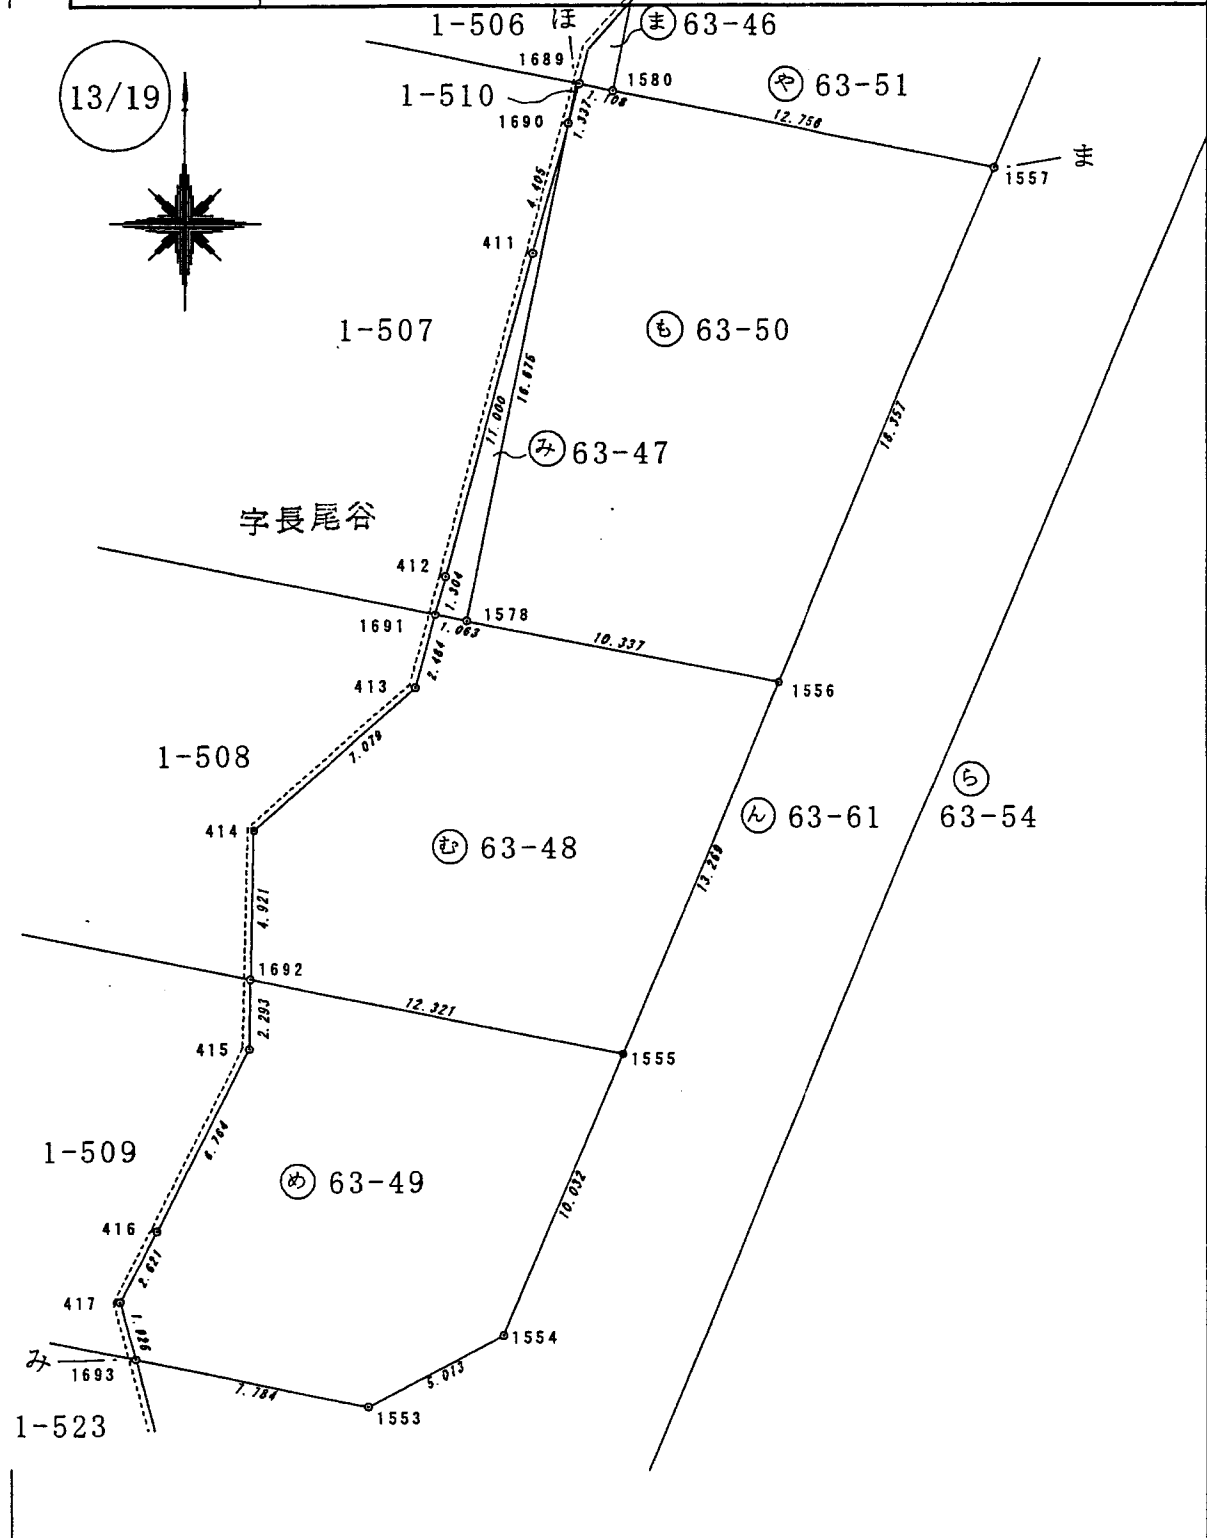

月15 日作製)

申請人

村本建設株式会社
代表取締役 村本吉弘

縮尺

1/250