

地番

㊟1-507 ㊞1-508
㊟1-510

地積測量図

土地の所在



伊勢市藤里町字長尾谷

21
25

2.310
3.001
1.245
1.304
1.000
4.406
1.337

長
1.245
1.000
7.689
1.921
1.079
2.485

長
1.085
1.337
1.338

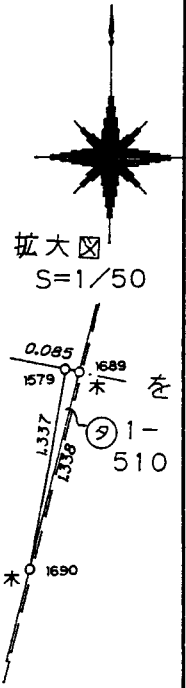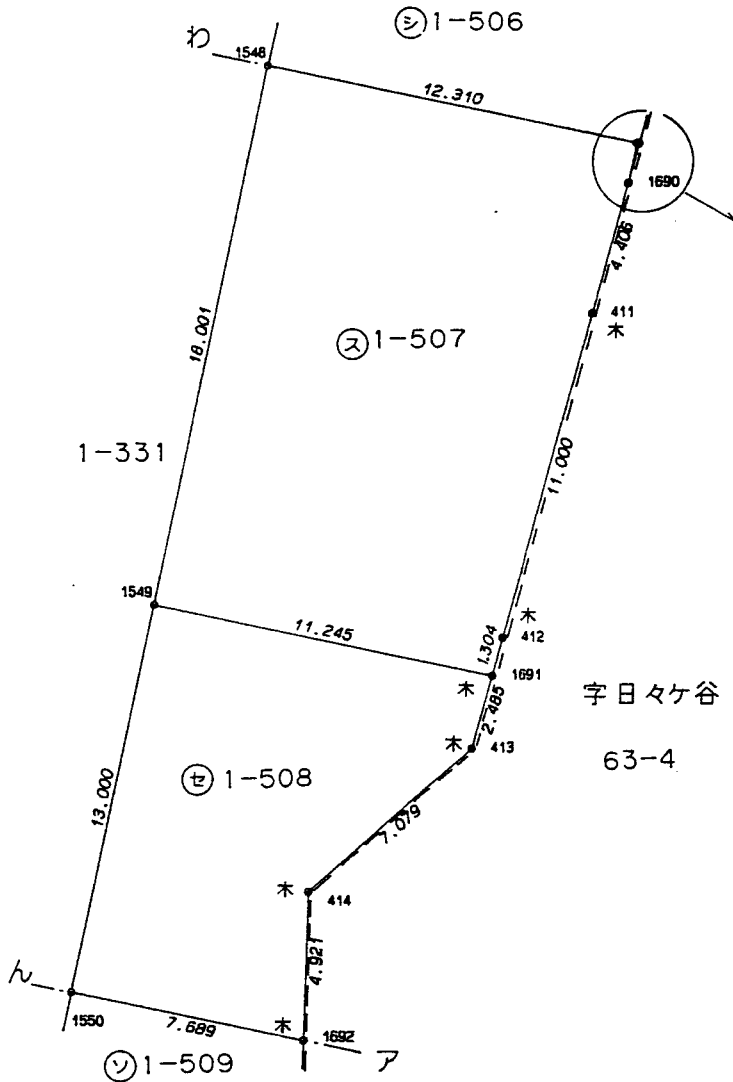

字日々ヶ谷
63-4

境界標 コンクリート杭

木=木杭

申請人

本店 大阪市中央区久太郎町4丁目1番3号
名古屋市中区錦1丁目5番11号
伊藤忠商事株式会社 支配人 藤原正義



縮尺

1/250

日作製)