
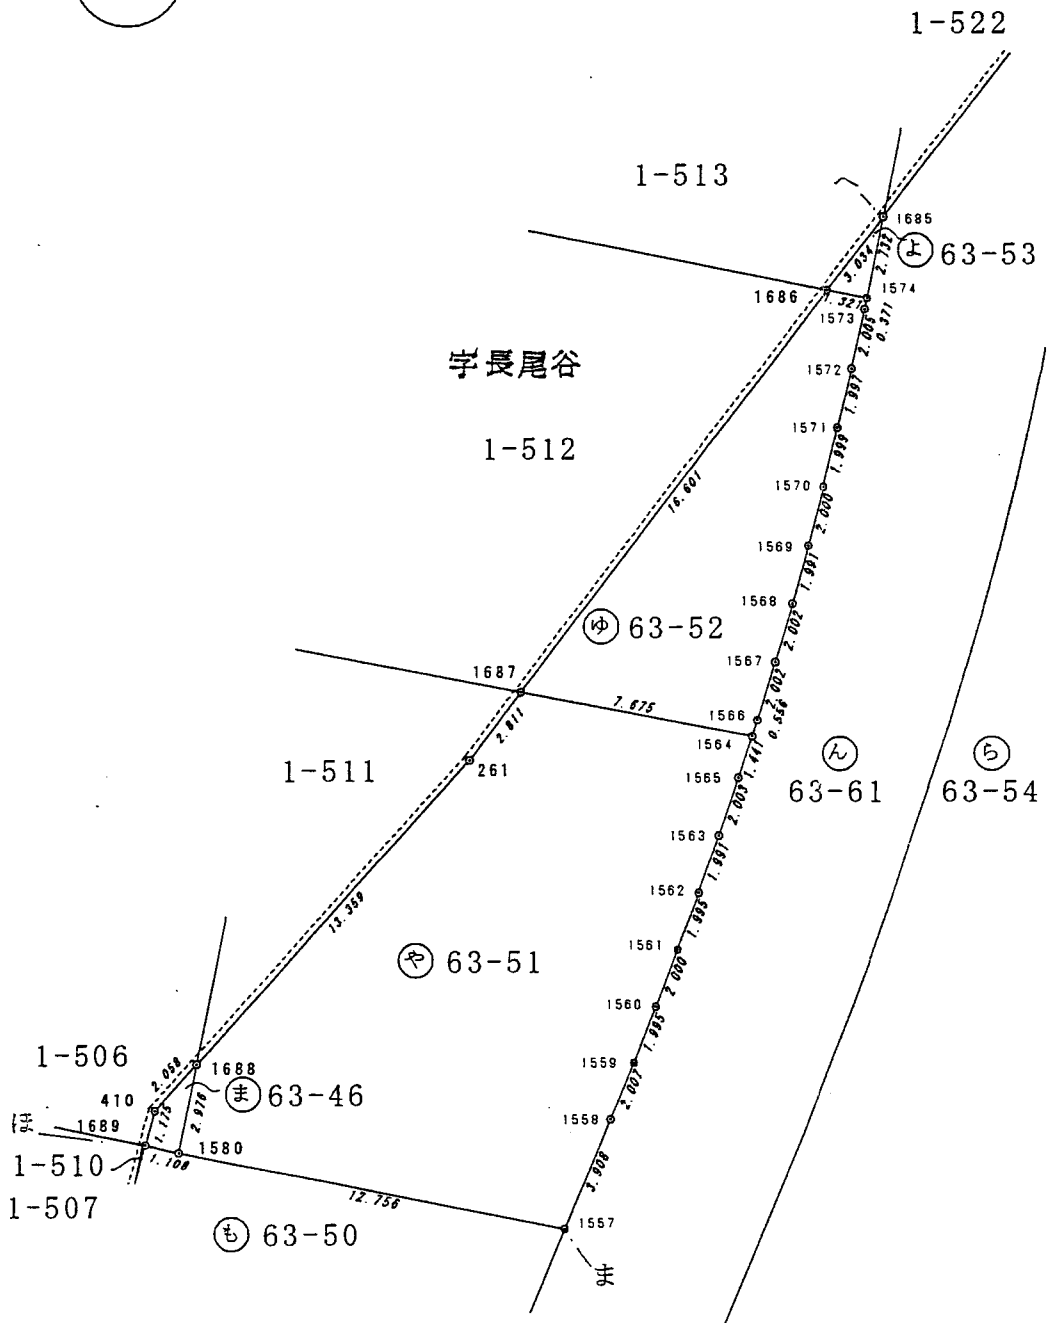


地番  
 ま63-46. や63-51  
 ゆ63-52. よ63-53

地積測量図

土地の所在  
 伊勢市藤里町字日ヶ谷

12/19

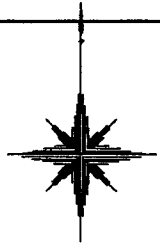

5 日作製)

申請人

村本建設株式会社  
 代表取締役 村本吉弘

縮尺

1/250