

地番 (サ) 1-505 (シ) 1-506
(チ) 1-511 (ツ) 1-512

地積測量図

土地の所在 伊勢市藤里町字長尾谷



27 14.020
35 15.003
30 13.509
48 0.473
16 14.998

20
25

18 13.509
9 16.997
3 12.310
6 0.085
2 1.175
8 2.058
2 14.040

6 7.449
2 0.473
0 14.040
1 13.360
0 2.812

1 14.677
9 14.998
3 7.449
2 16.602

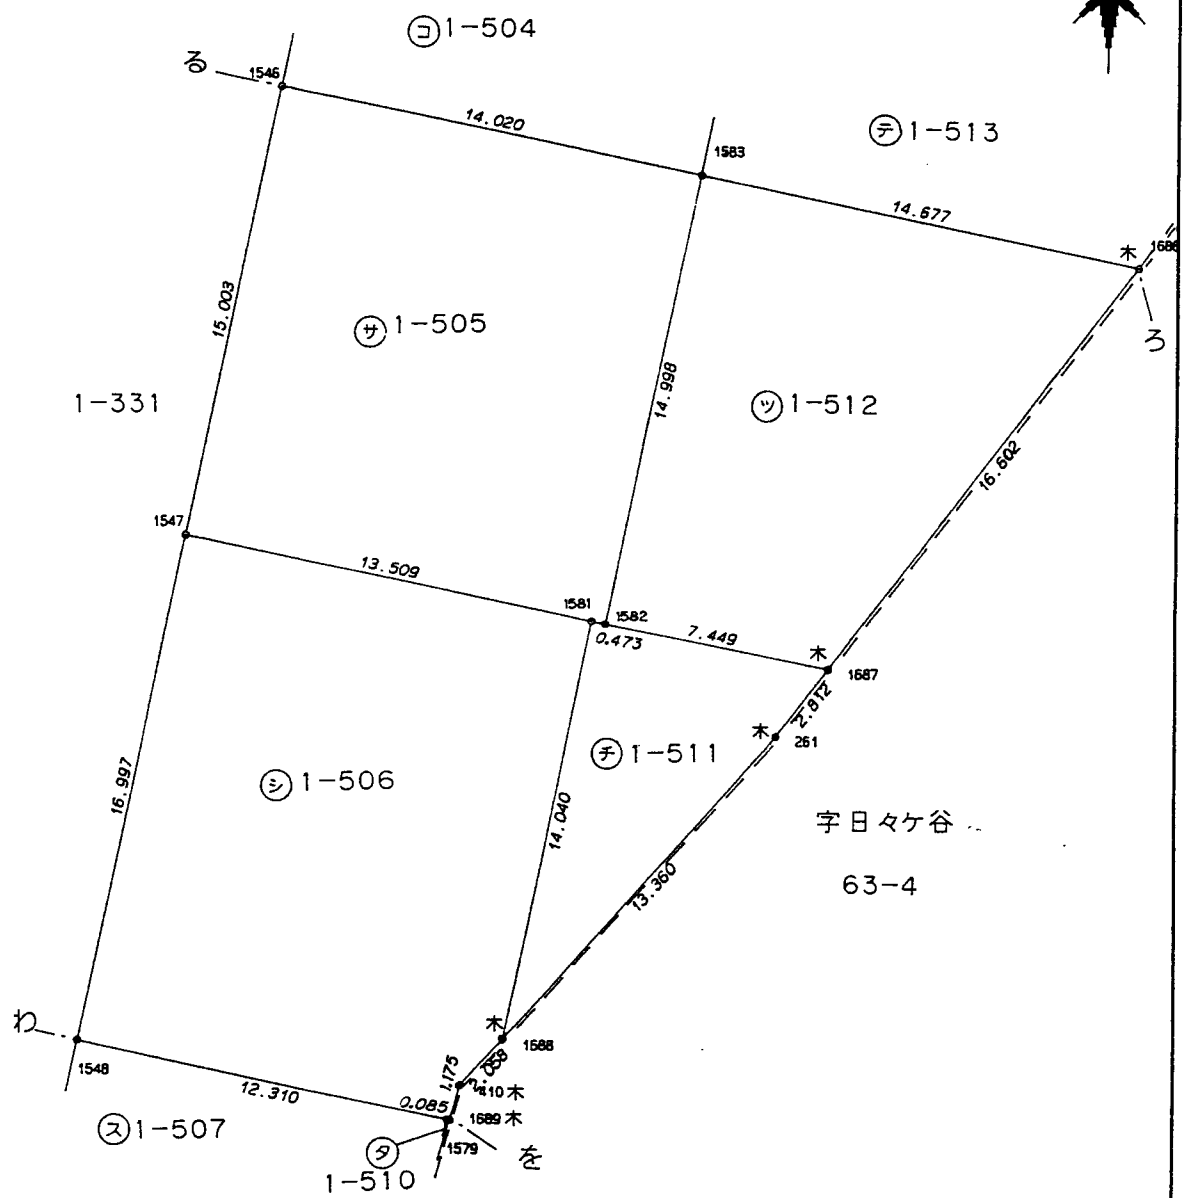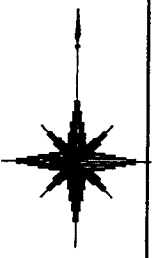

境界標 コンクリート杭
木=木杭

月12日作製)

申請人 本店 大阪市中央区久太郎町4丁目1番3号
名古屋市中区錦1丁目5番11号
伊藤忠商事株式会社 支配人 藤原正義



縮尺 1/250